

LEYENDA

- TÉRMINO MUNICIPAL
- PLANTA FOTOVOLTAICA
- LÍNEA DE EVACUACIÓN SUBTERRÁNEA
- LÍNEA DE EVACUACIÓN AÉREA
- LÍNEA DE EVACUACIÓN APOYO

REFERENCIAS CATASTRALES PLANTA FOTOVOLTAICA

| REFERENCIA | POLÍGONO CATASTRAL T.M. BENIMUSLEM |
|------------|------------------------------------|
| P. 134 | 46064A00300134000ZZ |
| P. 135 | 46064A00300135000ZU |
| P. 168 | 46064A00300168000ZH |
| P. 169 | 46064A00300169000ZW |
| P. 170 | 46064A00300170000ZU |
| P. 171 | 46064A00300171000ZH |
| P. 171 | 46064A00300171000ZH |
| P. 172 | 46064A00300172000ZW |
| P. 184 | 46064A00300184000ZF |
| P. 186 | 46064A00300186000ZO |
| P. 193 | 46064A00300193000ZX |
| P. 194 | 46064A00300194000ZI |
| P. 195 | 46064A00300195000ZJ |

REFERENCIAS CATASTRALES INFRAESTRUCTURA EVACUACIÓN

| REFERENCIA | POLÍGONO CATASTRAL T.M. BENIMUSLEM |
|------------|------------------------------------|
| P. 196 | 46064A00300196000ZE |
| P. 197 | 46064A00300197000ZS |
| P. 215 | 46064A00300215000ZM |
| P. 223 | 46064A00300223000ZX |
| P. 243 | 46064A00300243000ZP |
| P. 9033 | 46064A003090330000ZU |
| P. 9047 | 46064A003090470000ZF |
| P. 9023 | 46064A004090230000ZT |
| P. 9001 | 46017A035090010000IU |
| P. 9003 | 46017A034090030000IP |
| P. 9004 | 46017A034090040000IL |
| P. 290 | 46017A034002900000IU |
| P. 1 | 46017A032000010000IO |

Promotor:

FOIES ENERGÍA S.L.

Proyecto: **INSTALACIÓN SOLAR FOTOVOLTAICA CONECTADA A RED DE 4,5MWn DENOMINADA "INSTALACIÓN FV FOIES" Y SU INFRAESTRUCTURA DE EVACUACIÓN EN EL T.M. DE BENIMUSLEM (VALENCIA)**


Documento: **ESTUDIO DE INTEGRACIÓN PAISAJÍSTICA PLAN DE PARTICIPACIÓN PÚBLICA**

Consultor: **OFICINA TÉCNICA TES, S.L.** Autor: Salvador España Tamayo
I.C.C.P. Nº Colegiado 7.435

Título: **PLANTA INSTALACIÓN FOTOVOLTAICA E INFRAESTRUCTURA DE EVACUACIÓN SOBRE CATASTRAL**

Escala: 1:4.000 0 40 80 120 160 200m Fecha: JULIO 2024 Nº plano: **PPP-2.1**

PPP-02_1_PLANTA_INST_FV_CATASTRAL_dsl.dwg

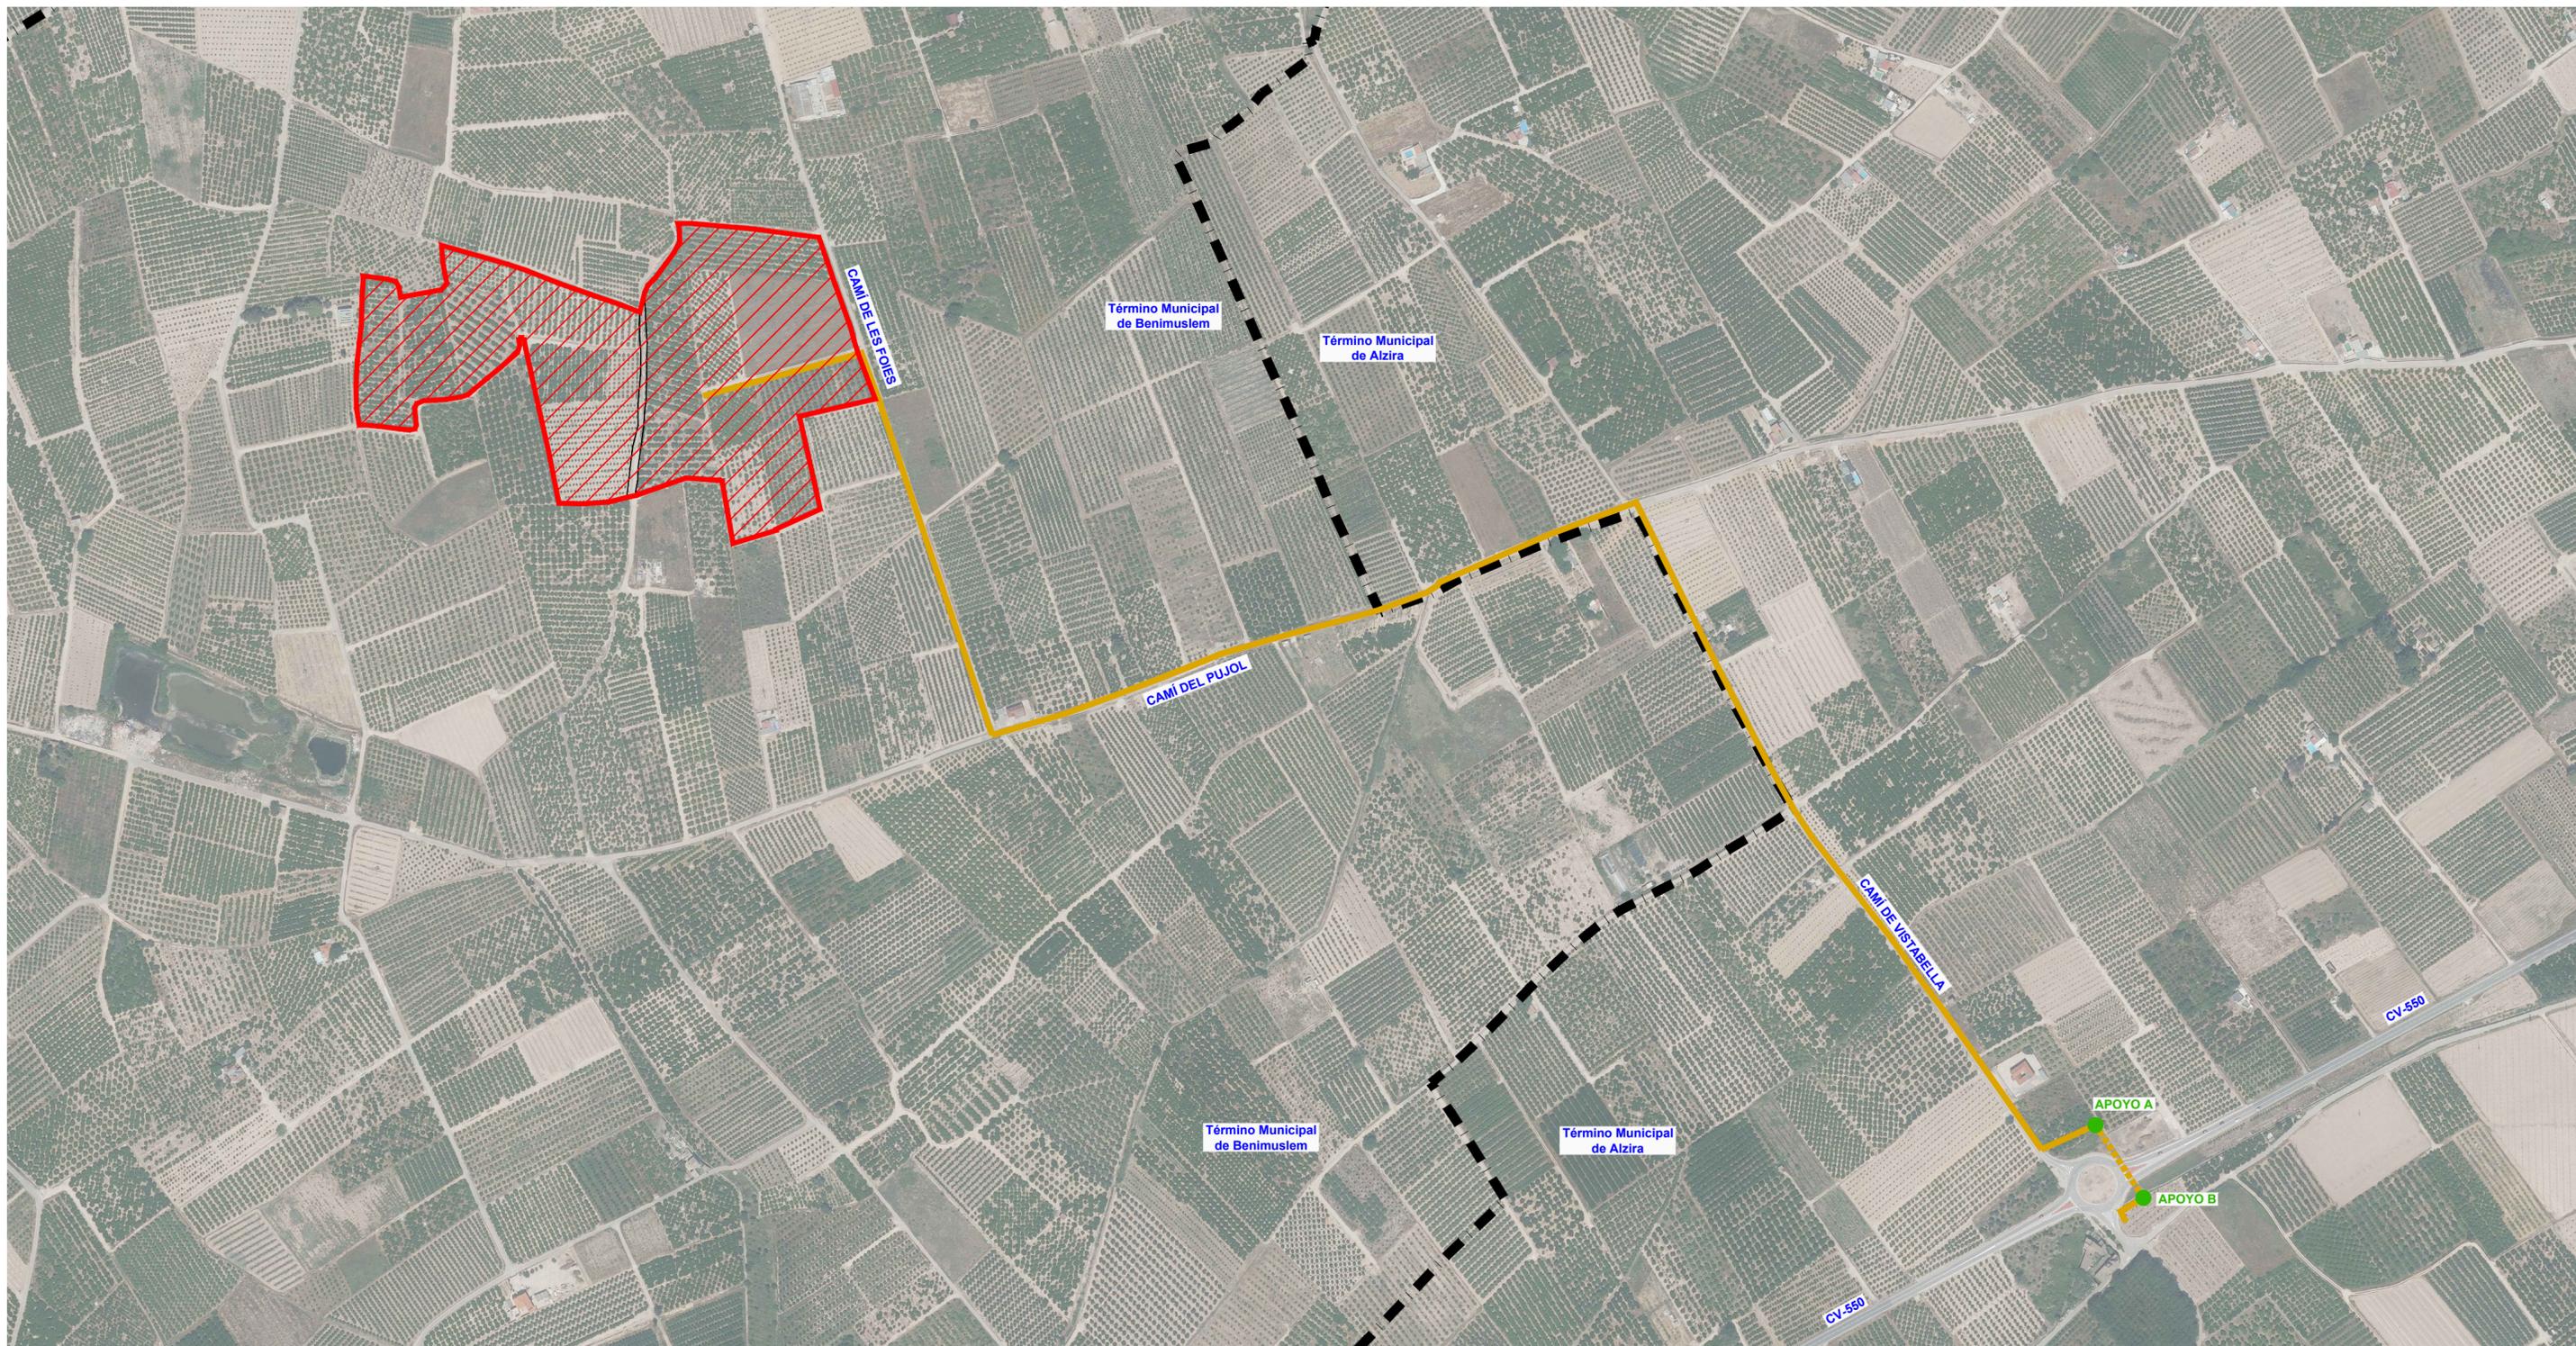

LEYENDA

-  TÉRMINO MUNICIPAL
-  PLANTA FOTOVOLTAICA
-  LÍNEA DE EVACUACIÓN SUBTERRÁNEA
-  LÍNEA DE EVACUACIÓN AÉREA
-  LÍNEA DE EVACUACIÓN APOYO

Promotor:

FOIES ENERGÍA S.L.



Proyecto: **INSTALACIÓN SOLAR FOTOVOLTAICA CONECTADA A RED DE 4,5MWn DENOMINADA "INSTALACIÓN FV FOIES" Y SU INFRAESTRUCTURA DE EVACUACIÓN EN EL T.M. DE BENIMUSLEM (VALENCIA)**

Documento: **ESTUDIO DE INTEGRACIÓN PAISAJÍSTICA
PLAN DE PARTICIPACIÓN PÚBLICA**

Consultor:  **OFICINA TÉCNICA TES, S.L.** Autor: 
 Salvador España Tamayo
 I.C.C.P.
 Nº Colegiado 7.435

Título: **PLANTA INSTALACIÓN FOTOVOLTAICA E INFRAESTRUCTURA DE EVACUACIÓN SOBRE ORTOFOTO**

Escala: 1:4.000  Fecha: JULIO 2024 Nº plano: **PPP-2.2**

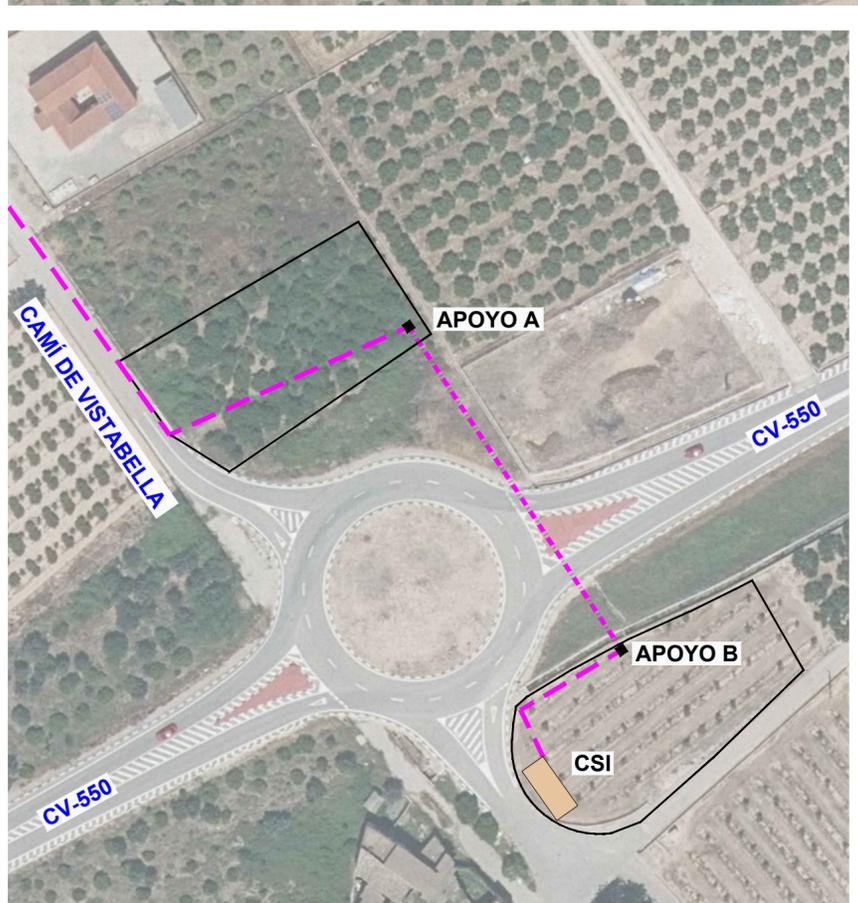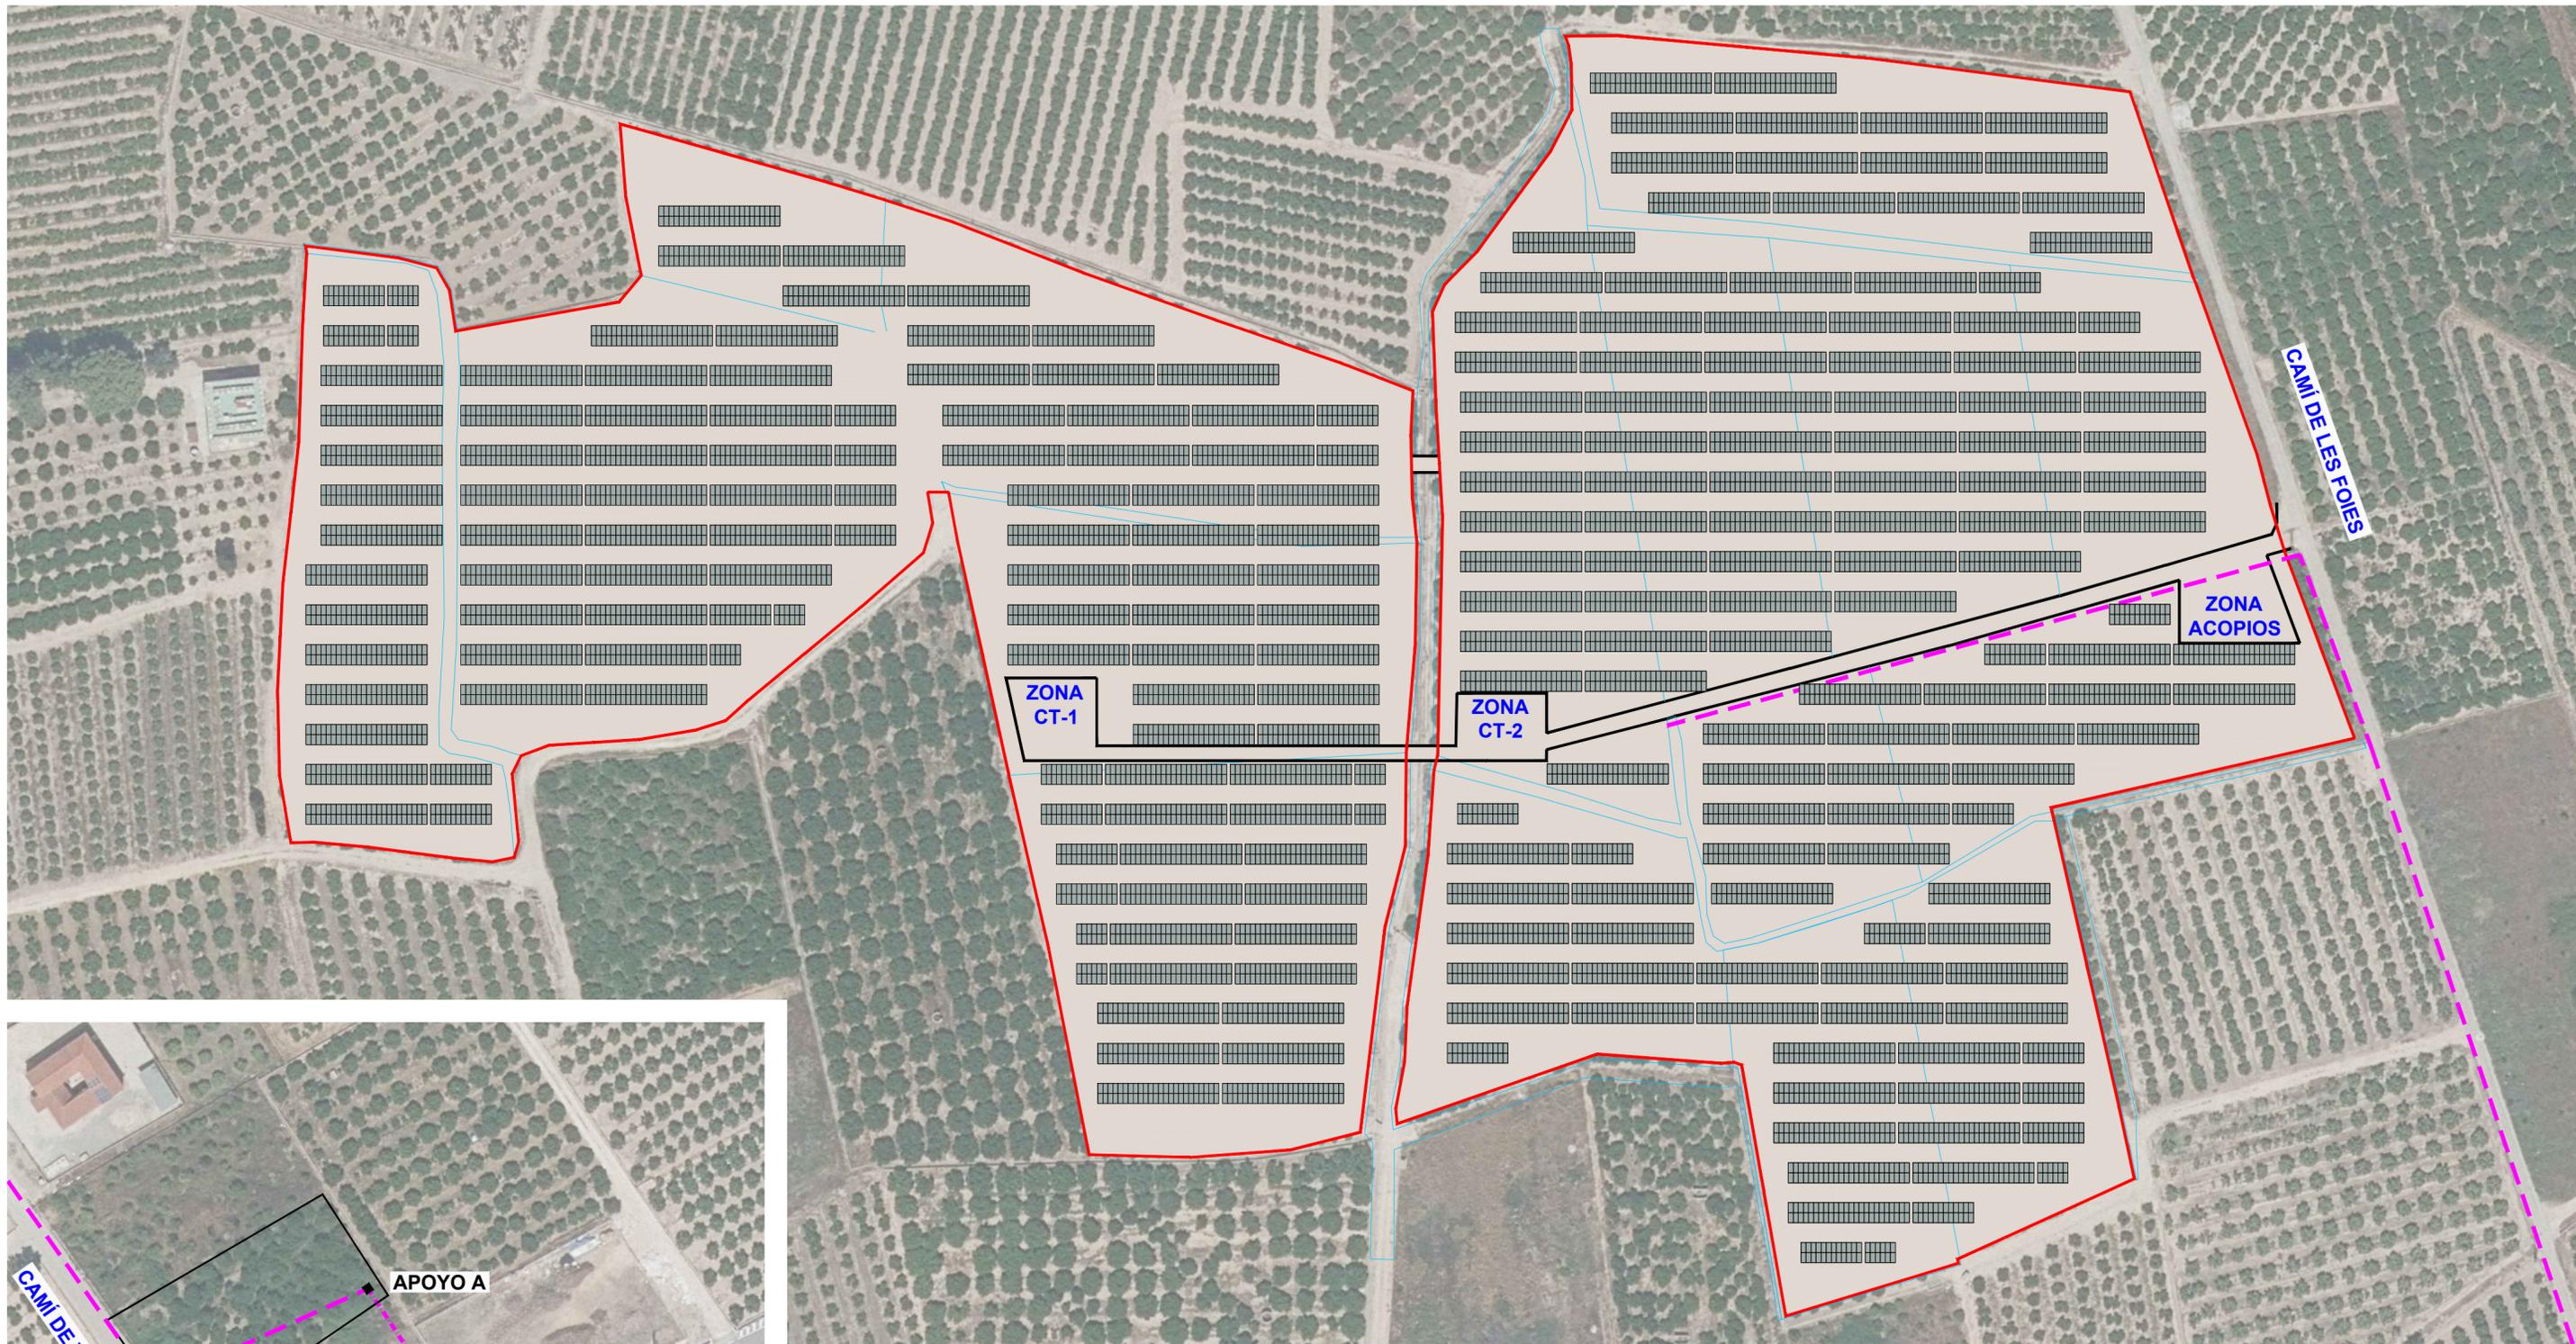

DETALLE PLANTA FOTOVOLTAICA

DETALLE TRAMO FINAL INFRAESTRUCTURA DE EVACUACIÓN

- LEYENDA**
- VALLADO PLANTA FOTOVOLTAICA
 - CAMINOS PLANTA FOTOVOLTAICA
 - TEXTO**
 - ZONAS PLANTA FOTOVOLTAICA
 - MESAS MÓDULOS PANELES SOLARES
 - LÍNEA DE EVACUACIÓN SUBTERRÁNEA
 - LÍNEA DE EVACUACIÓN AÉREA
 - LÍNEA DE EVACUACIÓN APOYO
 - CSI CENTRO SECCIONAMIENTO INDEPENDIENTE



Promotor:

FOIES ENERGÍA S.L.

Proyecto: **INSTALACIÓN SOLAR FOTOVOLTAICA CONECTADA A RED DE 4,5MWn DENOMINADA "INSTALACIÓN FV FOIES" Y SU INFRAESTRUCTURA DE EVACUACIÓN EN EL T.M. DE BENIMUSLEM (VALENCIA)**

Documento: **ESTUDIO DE INTEGRACIÓN PAISAJÍSTICA PLAN DE PARTICIPACIÓN PÚBLICA**

Consultor: **OFICINA TÉCNICA TES, S.L.**

Autor:
Salvador España Tamayo
I.C.C.P.
Nº Colegiado 7.435



Título: **PLANTA INSTALACIÓN FOTOVOLTAICA E INFRAESTRUCTURA DE EVACUACIÓN DETALLE**

Escala: 1:1.000

Fecha: JULIO 2024

Nº plano: **PPP-2.3**